


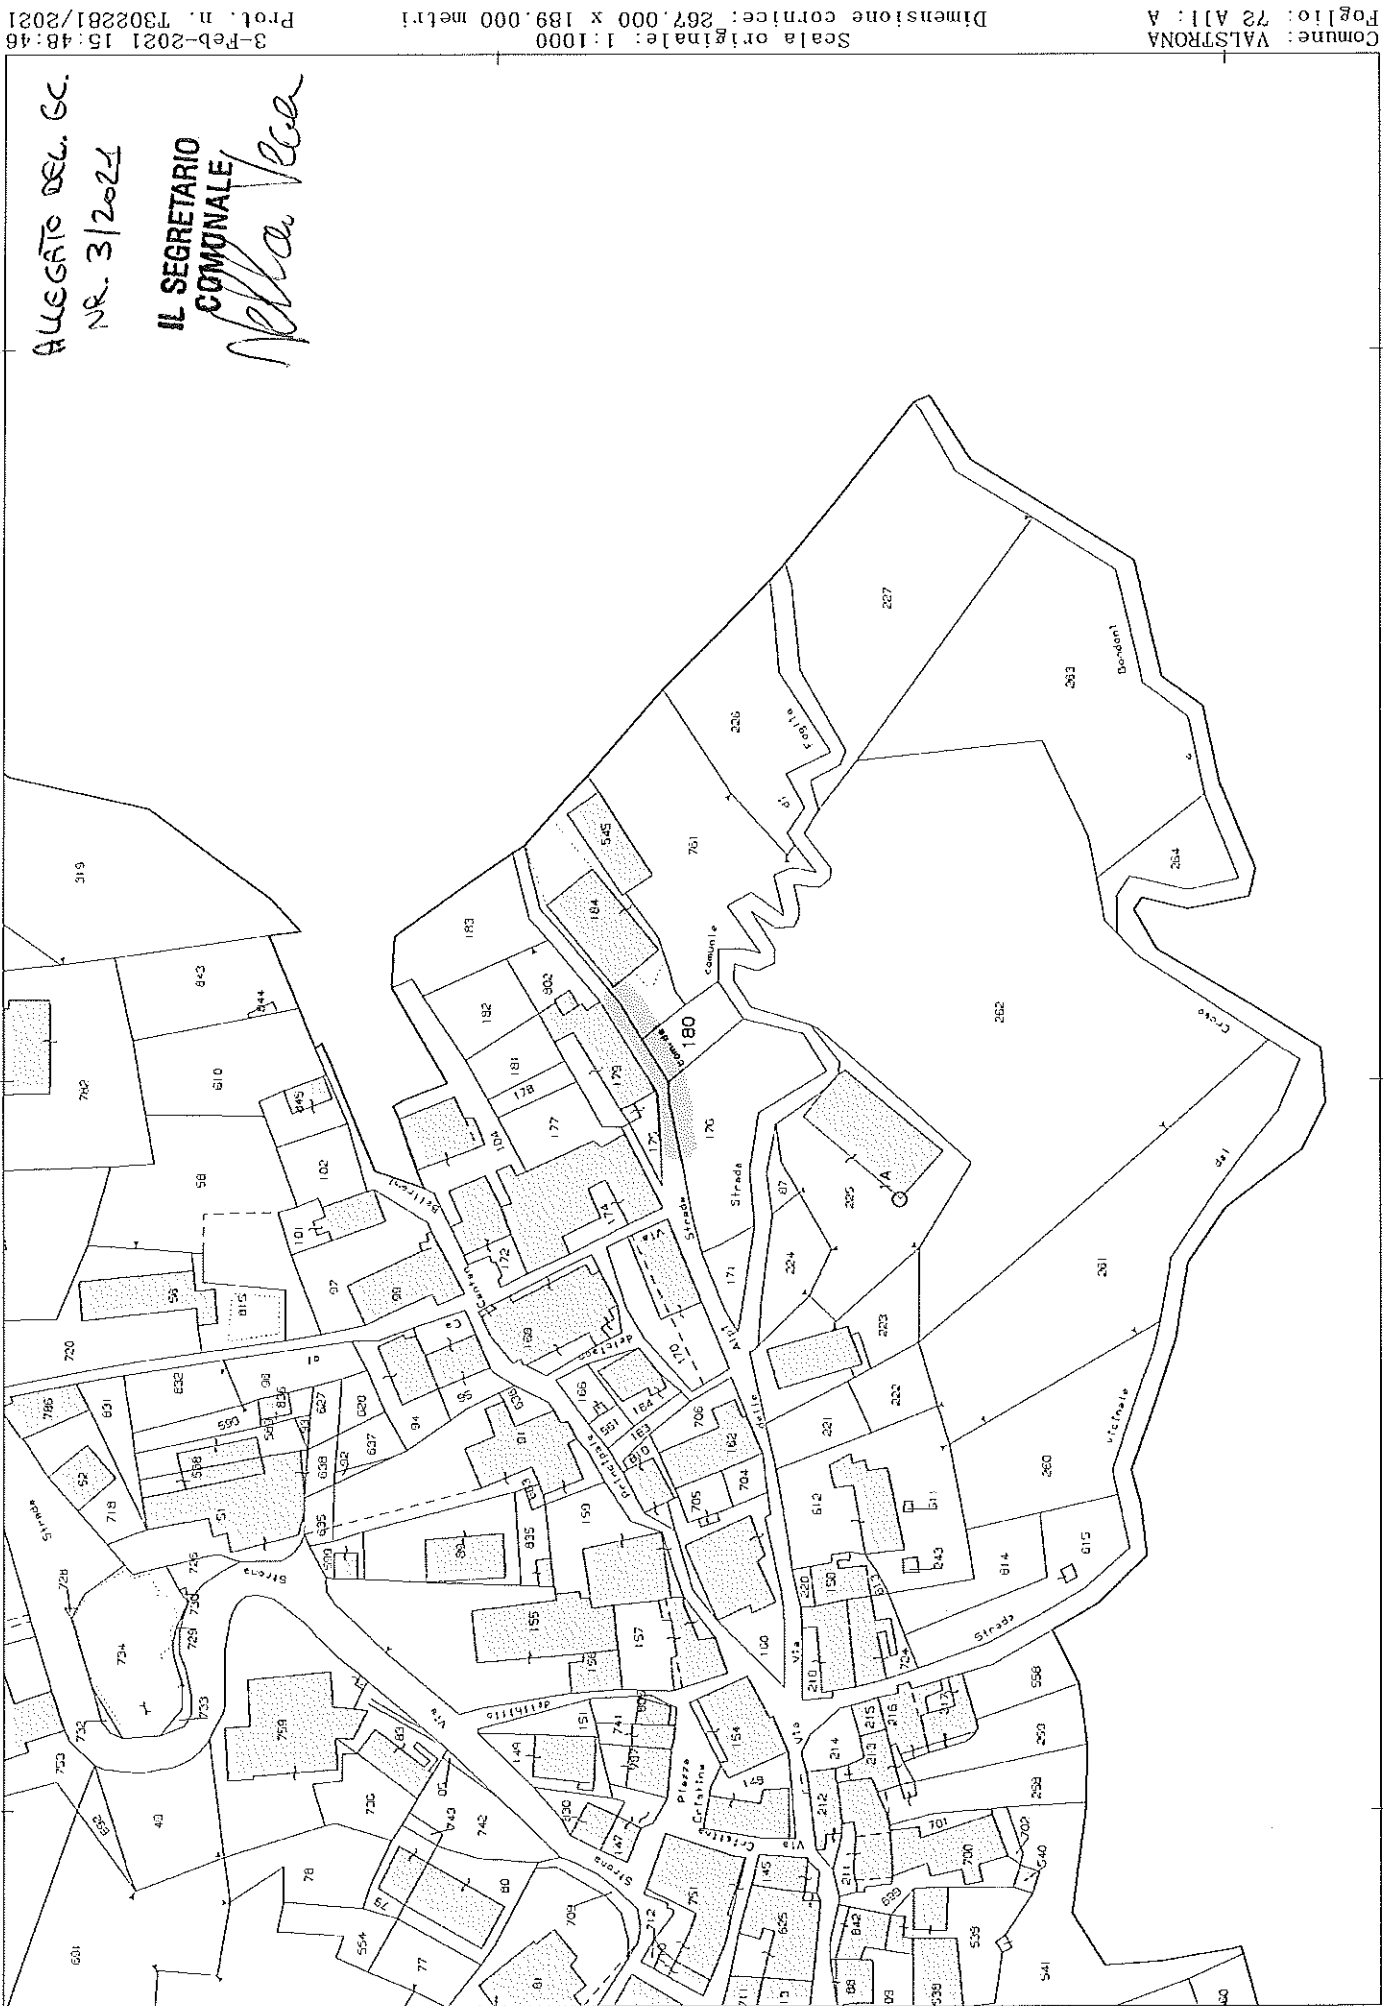

N=50500

ALEGATO DEL. CC.
NR. 3/2021
IL SEGRETARIO
COMUNALE
Nella Veca

Scala originale: 1:1000
Dimensione cornice: 267.000 x 189.000 metri

3-Feb-2021 15:48:46
Prol. n. T302281/2021

Comune: VALSTRONA
Foglio: 72 A/1: A

E=9800

1 Particella: 180