

dr

STUDIO TECNICO GEOMETRA
RAINOLDI DANIELE

Sede Legale : OMEGNA via Borca, 1
Domicilio Professionale : OMEGNA piazza Nobili de Toma 9
Tel. 0323.866541 Fax 0323.866541 Cell. 329.2707317
e-mail : rainoldi.daniele@libero.it
Cod. Fisc. RNL DNL 71B24GO62C Part. iva 016 671 70037

ASSOCIAZIONE TURISTICA PRO LOCO
SAMBUGHETTO

PROGETTO:

REALIZZAZIONE DI LOCALE DI
RITROVO COMUNITARIO


TAV. N° 01

SCALA: 1/50

DATA: gennaio 2008


libero professionista iscritto al
Collegio Geometri V.C.O. n° 394

Creato con Allplan 2005

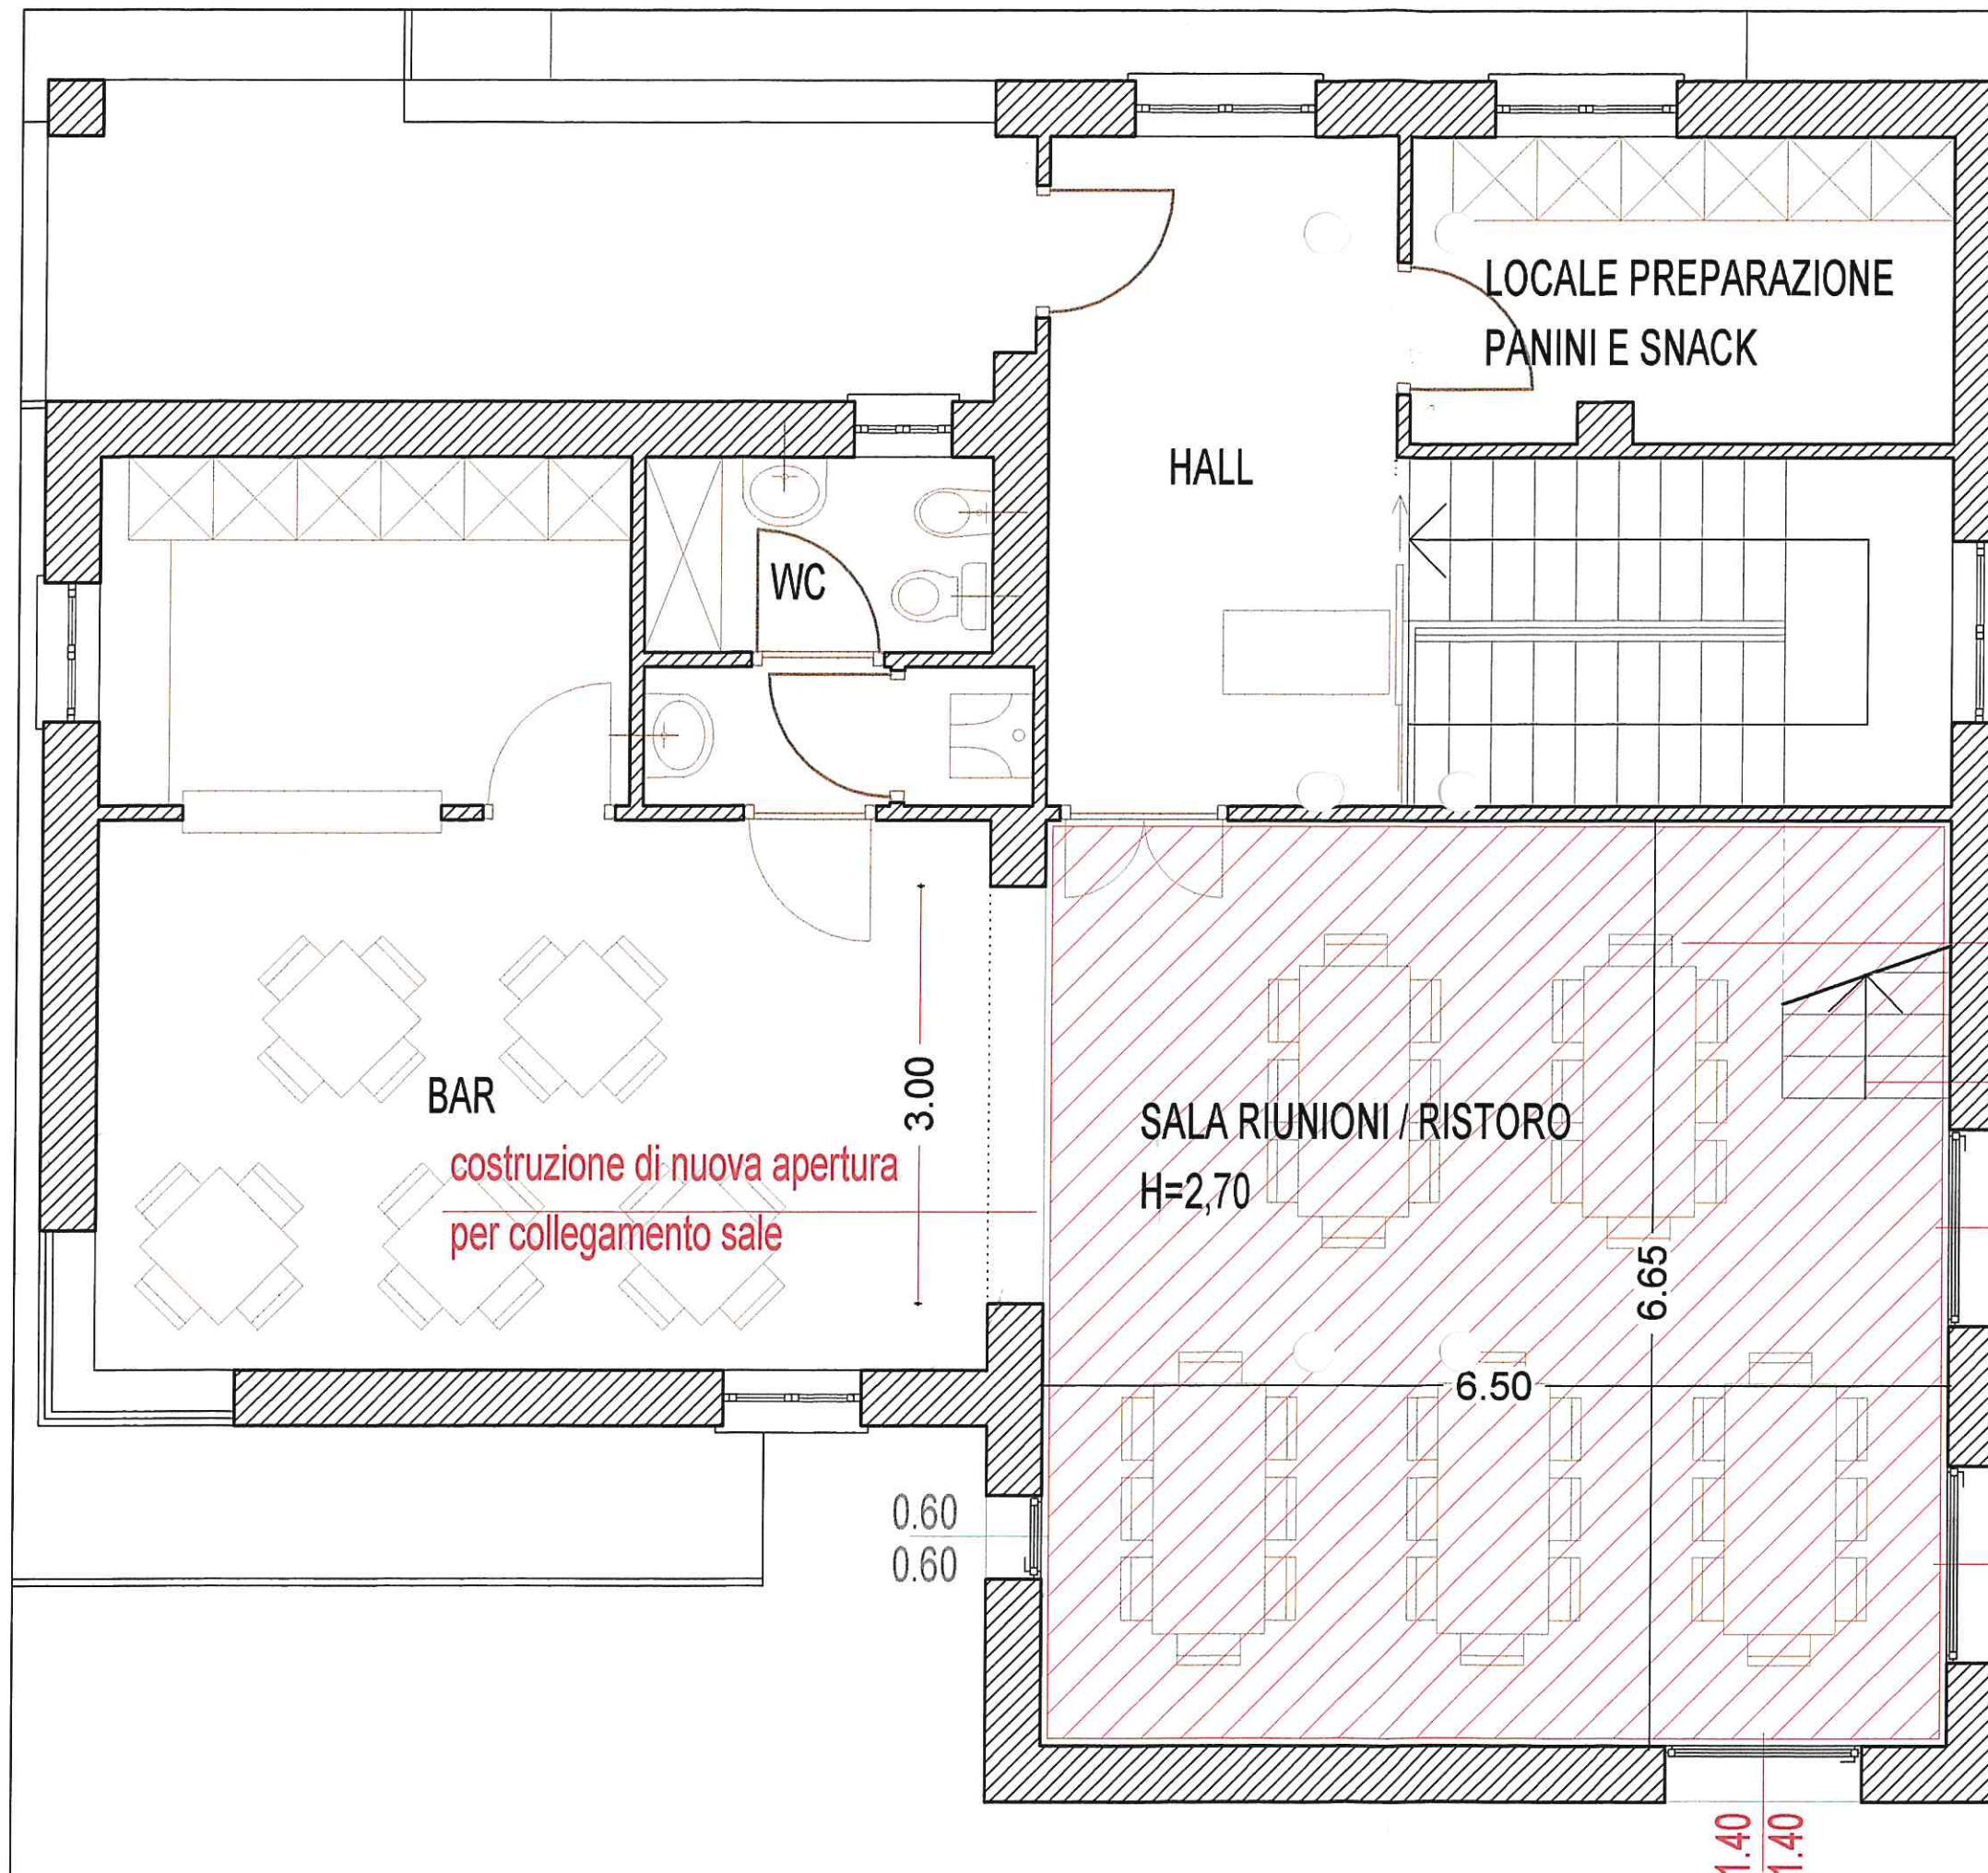

demolizione solaio in latero cemento
e costruzione di nuovo in legno
costruzione di nuova scala
in legno per accesso sottotetto

costruzione di nuove aperture
per area nuovo locale

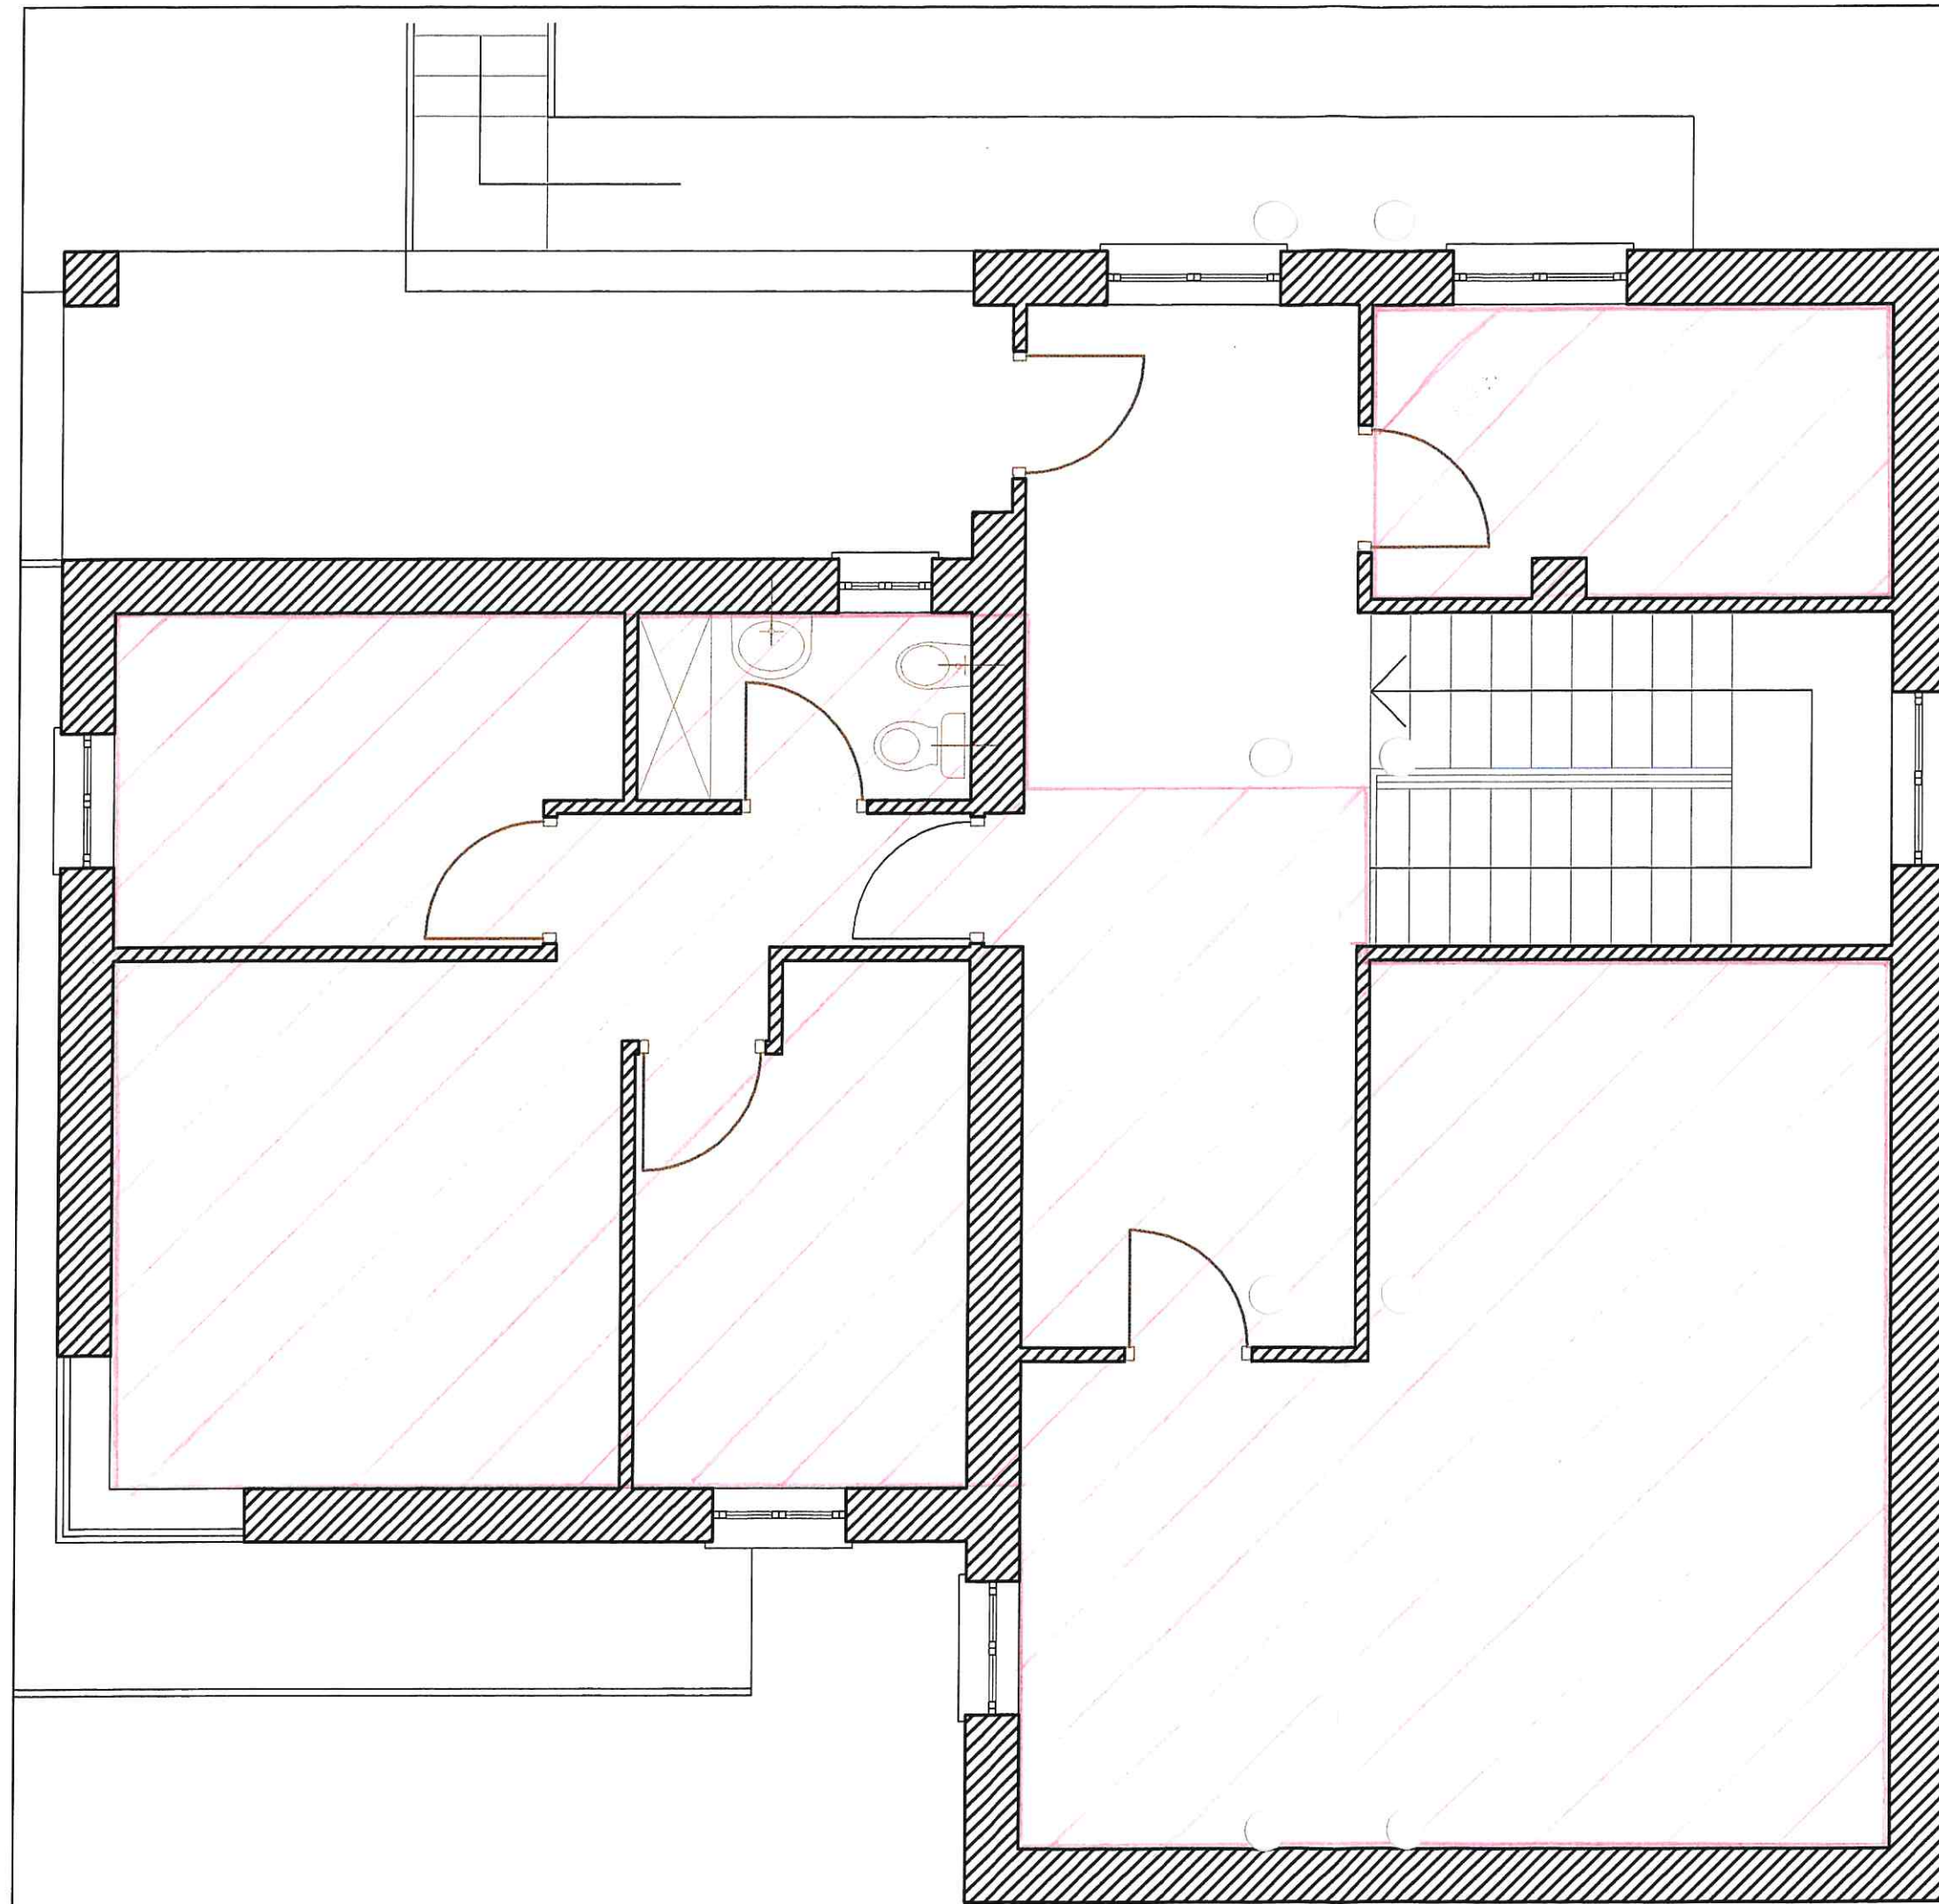

dr

STUDIO TECNICO GEOMETRA

RAINOLDI DANIELE

Sede Legale : OMEGNA via Borca, 1
Domicilio Professionale : OMEGNA piazza Nobili de Toma 9
Tel. 0323.866541 Fax 0323.866541 Cell. 329.2707317
e-mail : rainoldi.daniele@libero.it
Cod. Fisc. RNL DNL 71B24GO62C Part. iva 016 671 70037

ASSOCIAZIONE TURISTICA PRO LOCO
SAMBUGHETTO

PROGETTO:

REALIZZAZIONE DI LOCALE DI
RITROVO COMUNITARIO

libero professionista iscritto al
Collegio Geometri V.C.O. n° 394

TAV. N° 01

SCALA: 1/50

DATA: gennaio 2008

Creto con Alipian 2005